



ประกาศสำนักงานเขตพื้นที่การศึกษามัธยมศึกษาชัยภูมิ

เรื่อง ขยายทอดตลาดอาคารที่ขอรื้อถอนโรงเรียนคอนสวรรค์ และโรงเรียนแก้งคร้อวิทยา จำนวน ๒ รายการ

ด้วยสำนักงานเขตพื้นที่การศึกษามัธยมศึกษาชัยภูมิ ซึ่งต่อไปเรียกว่า “สำนักงาน” ผู้รับมอบอำนาจจากเลขาธิการคณะกรรมการการศึกษาขั้นพื้นฐาน ตามคำสั่งคณะกรรมการการศึกษาขั้นพื้นฐานที่ ๔๕๒/๒๕๖๔ ลงวันที่ ๑๖ มีนาคม ๒๕๖๔ เรื่อง มอบอำนาจเกี่ยวกับการใช้ที่ราชพัสดุของสำนักงานเขตพื้นที่การศึกษาและสถานศึกษาในสังกัดสำนักงานเขตพื้นที่การศึกษา จะทำการขยายทอดตลาดอาคารที่ขอรื้อถอน จำนวน ๒ รายการ ดังนี้

๑. อาคารเรียน ๒๑๖ค.(หลังที่๑) ของโรงเรียนคอนสวรรค์ อำเภอคอนสวรรค์ จังหวัดชัยภูมิ

๒. อาคารเรียน ๒๑๖ก. ของโรงเรียนแก้งคร้อวิทยา อำเภอแก้งคร้อ จังหวัดชัยภูมิ

รายละเอียดตามเอกสารแนบท้ายประกาศ จำนวน ๕ ฉบับ

โดยกำหนดดูสถานที่และสภาพอาคารที่จะรื้อถอน ณ อาคารเรียน ๒๑๖ค.(หลังที่๑) ของโรงเรียนคอนสวรรค์ อำเภอคอนสวรรค์ จังหวัดชัยภูมิ และอาคารเรียน ๒๑๖ก. ของโรงเรียนแก้งคร้อวิทยา อำเภอแก้งคร้อ จังหวัดชัยภูมิ ตั้งแต่วันที่ ๑๓ - ๑๗ มีนาคม ๒๕๖๖ ในวันและเวลาราชการ และกำหนดให้ลงชื่อเข้าสู่ราคาพร้อมวางหลักประกันการเสนอราคา ในวันที่ ๒๑ มีนาคม ๒๕๖๖ เวลา ๐๘.๓๐ น. ถึง ๑๐.๓๐ น. ณ กลุ่มบริหารงานการเงินและสินทรัพย์ ชั้น ๑ อาคารสำนักงานเขตพื้นที่การศึกษามัธยมศึกษาชัยภูมิ จะดำเนินการขยายทอดตลาด ณ ห้องประชุม ๑ ชั้น ๓ อาคารสำนักงานเขตพื้นที่การศึกษามัธยมศึกษาชัยภูมิ อำเภอเมือง จังหวัดชัยภูมิ ในวันที่ ๒๑ มีนาคม ๒๕๖๖ เวลา ๑๑.๐๐ น. เป็นต้นไป

ผู้สนใจสามารถสอบถามรายละเอียดต่างๆ ในการขยายทอดตลาดอาคารเรียน ๒๑๖ค.(หลังที่๑) ของโรงเรียนคอนสวรรค์ และอาคารเรียน ๒๑๖ก. ของโรงเรียนแก้งคร้อวิทยา ได้ที่หมายเลขโทรศัพท์ ๐-๔๔๐๕-๖๗๖๖-๗ ต่อ ๑๒,๑๕

เงื่อนไขการขยายทอดตลาด มีดังนี้

๑. ผู้เข้าสู่ราคาต้องไม่เป็นข้าราชการหรือลูกจ้างหรือตัวแทนของข้าราชการและลูกจ้างในสังกัดสำนักงานคณะกรรมการการศึกษาขั้นพื้นฐาน และไม่เป็นผู้ที่ปฏิเสธการทำนิติกรรมหรือไม่ปฏิบัติตามสัญญา กับสำนักงาน

๒. ผู้เข้าสู่ราคาต้องมีผลงานในการรื้อถอนอาคารที่ได้รับรองจากส่วนราชการหรือเอกชนที่เชื่อถือได้ โดยแนบเอกสารสำเนาหนังสือรับรองพร้อมรับรองสำเนาถูกต้อง เพื่อใช้ในการประกอบการพิจารณาในการรื้อถอน เพื่อป้องกันทั้งงานส่งผลให้งานล่าช้า ทำให้ส่วนราชการเสียหาย โดยต้องมีผลงานไม่ต่ำกว่า ๒๐๐,๐๐๐ บาท (สองแสนบาทถ้วน)

๓. ผู้มีสิทธิเข้าสู่ราคา ต้องเป็นผู้ที่มาลงชื่อติดต่อขอรับเอกสารและรายละเอียดประกาศขยายทอดตลาด ที่กลุ่มบริหารงานการเงินและสินทรัพย์ ชั้น ๑ อาคารสำนักงานเขตพื้นที่การศึกษามัธยมศึกษาชัยภูมิ ระหว่างวันที่ ๑๓ - ๑๗ มีนาคม ๒๕๖๖ ในวันและเวลาราชการ (เวลา ๐๘.๓๐ น.-๑๖.๓๐ น.)

๓.๑ กรณีบุคคลธรรมดา ต้องแสดงบัตรประจำตัวประชาชน พร้อมถ่ายสำเนาเอกสารและรับรองสำเนาถูกต้อง จำนวน ๑ ฉบับ กรณีมอบอำนาจต้องมีหนังสือมอบอำนาจพร้อมหลักฐานผู้มอบอำนาจและผู้รับมอบอำนาจ (หนังสือมอบอำนาจได้ไม่เกิน ๑ คน ต่อการลงชื่อขอรับเอกสาร จำนวน ๑ ชุด)

๓.๒ กรณีนิติบุคคล ต้องแสดงหลักฐานการจดทะเบียนนิติบุคคล และกรณีมอบอำนาจต้องมีหนังสือมอบอำนาจพร้อมหลักฐานผู้มอบอำนาจและผู้รับมอบอำนาจ (หนังสือมอบอำนาจได้ไม่เกิน ๑ คน ต่อการลงชื่อขอรับเอกสาร จำนวน ๑ ชุด)

๔. ลงทะเบียน (ลงชื่อ) พร้อมทั้งอยู่เข้าสู่ราคาในวันที่ ๒๑ มีนาคม ๒๕๖๖ ตั้งแต่เวลา ๐๙.๓๐ น. - ๑๐.๓๐ น. ณ กลุ่มบริหารงานการเงินและสินทรัพย์ ชั้น ๑ อาคารสำนักงานเขตพื้นที่การศึกษามัธยมศึกษาชัยภูมิ อำเภอเมือง จังหวัดชัยภูมิ โดยต้องแสดงหลักฐาน ดังนี้

๔.๑ กรณีบุคคลธรรมดา ต้องแสดงบัตรประจำตัวประชาชน พร้อมถ่ายสำเนาเอกสารและรับรองสำเนาถูกต้อง จำนวน ๑ ฉบับ กรณีมอบอำนาจต้องมีหนังสือมอบอำนาจพร้อมหลักฐานผู้มอบอำนาจและผู้รับมอบอำนาจ (หนังสือมอบอำนาจได้ไม่เกิน ๑ คน ต่อการลงชื่อขอรับเอกสาร)

๔.๒ กรณีนิติบุคคล ต้องแสดงหลักฐานการจดทะเบียนนิติบุคคล และกรณีมอบอำนาจต้องมีหนังสือมอบอำนาจพร้อมหลักฐานผู้มอบอำนาจและผู้รับมอบอำนาจ (หนังสือมอบอำนาจได้ไม่เกิน ๑ คน ต่อการลงชื่อขอรับเอกสาร)

๕. ผู้เข้าสู่ราคาต้องวางหลักประกันเป็นแคชเชียร์เช็คหรือตราพดลจ่ายในนาม “สำนักงานเขตพื้นที่การศึกษามัธยมศึกษาชัยภูมิ” เพื่อเข้าสู่ราคามูลค่าไม่น้อยกว่าร้อยละ ๒๕ ของราคาเริ่มต้นประมูลรวม จำนวน ๑๑๗,๕๐๐ บาท (หนึ่งแสนหนึ่งหมื่นเจ็ดพันห้าร้อยบาทถ้วน)

เงินหลักประกันการเสนอราคาดังกล่าว สำนักงาน จะคืนให้ผู้เข้าสู่ราคาทันทีเมื่อการขายทอดตลาดตัดสินชี้ขาดในเรื่องตัวบุคคลผู้เข้าสู่ราคาได้แล้ว ยกเว้นผู้ชนะการประมูลจะยึดไว้เป็นมัดจำ และการชำระราคาบางส่วนของผู้ชนะซื้ออาคารราชพัสดุ การคืนหลักประกันไม่ว่ากรณีใดๆ จะคืนให้โดยไม่มีดอกเบี้ย โดยผู้ชนะการเสนอราคารับผิดชอบค่าธรรมเนียมขอรับเงินจากธนาคาร

๕. เข้าสู่ราคาเมื่อถึงเวลาที่กำหนด คือ เวลา ๑๑.๐๐ น. เป็นต้นไป ณ ห้องประชุม ๑ ชั้น ๓ อาคารสำนักงานเขตพื้นที่การศึกษามัธยมศึกษาชัยภูมิ อำเภอเมือง จังหวัดชัยภูมิ โดยจะประมูลแยกทีละรายการ

๕.๑. ผู้เข้าสู่ราคาเสนอราคาด้วยวาจา ราคาเริ่มต้นตามรายละเอียดแนบท้ายประกาศ ในการเสนอราคาเพิ่มขึ้นไม่น้อยกว่าครั้งละ ๑๐,๐๐๐.- บาท (หนึ่งหมื่นบาทถ้วน)

๕.๒ การตัดสินชี้ขาดในเรื่องตัวบุคคลผู้เข้าสู่ราคา และราคาในการขายทอดตลาดดังกล่าวใช้วิธีเคาะไม้ คณะกรรมการขายทอดตลาดขายราคานับสามครั้ง พร้อมเคาะค้อนไม้ถือเป็นสิ้นสุดการขายทอดตลาดถือว่าการตัดสินของ สำนักงาน เป็นเด็ดขาดและผู้เสนอราคาไม่มีสิทธิอุทธรณ์หรือฟ้องร้อง บังคับหรือจะโต้แย้งใดๆ ไม่ได้ทั้งสิ้น

๖. ผู้เข้าสู่ราคาได้จะต้องชำระเงินทันที หากผู้เข้าสู่ราคาได้ไม่สามารถชำระเงินสดได้ส่วนที่เหลือต้องชำระให้ครบภายใน ๓ วันทำการนับตั้งแต่วันเข้าสู่ราคาได้ หากไม่ชำระให้ครบถ้วนภายในกำหนดเวลาดังกล่าวจะถือว่าสละสิทธิ์ สำนักงาน จะริบหลักประกันที่วางไว้แล้วจะขายทอดตลาดใหม่ต่อไป หากได้ราคาเป็นจำนวนเงินสุทธิไม่คุ้มราคา หรือต่ำกว่าการขายทอดตลาดเดิม ผู้สู่ราคาสูงสุดเดิมต้องรับผิดชอบชำระราคาในส่วนที่ขาดไม่เท่าราคาสูงสุดเดิม ผู้เข้าประมูลไม่มีสิทธิเรียกร้อง เรียกค่าเสียหายค่าใช้จ่ายใดๆทั้งสิ้นคณะกรรมการขายทอดตลาดเห็นว่าราคาซึ่งมีผู้ให้ราคาสูงสุดยังไม่เป็นที่พอใจ อาจจะถอนการขายทอดตลาดอาคาร สิ่งปลูกสร้างออกจากการขายทอดตลาดได้ ทางราชการสงวนสิทธิจะไม่ขายให้แก่ผู้เสนอราคาสูงสุดเสมอไปหรือยกเลิกการประมูลเสียก็ได้ถ้าเห็นว่าราคาประมูลนั้นยังไม่สมควรหรือมีเหตุสมควรอย่างอื่น หรือมีเหตุที่เชื่อได้ว่ากระทำไปโดยไม่สุจริต หรือเห็น

ว่าผู้เข้าสู่ราคาได้ ไม่สามารถดำเนินการให้แล้วเสร็จตามเงื่อนไข ผู้เข้าสู่ราคาจะเรียกองค์เสียหายจากราชการไม่ได้ทั้งสิ้น

๗. ผู้เข้าสู่ราคาย่อมพ้นความผูกพันในราคาเมื่อผู้อื่นสู่ราคาสูงขึ้นไป หรือถอนคำสู่ราคาก่อนเคาะไม้ หรือคณะกรรมการขายทอดตลาดถอนการขายทอดตลาดอาคาร สิ่งปลูกสร้างออกจากการขายทอดตลาด

๘. สำนักงาน จะทำสัญญาซื้อขายเมื่อผู้สู่ราคาได้ปฏิบัติตามข้อ ๕ โดยครบถ้วน ในวันทำสัญญาซื้อขาย ผู้ซื้อต้องวางหลักประกันการปฏิบัติตามสัญญาในอัตราร้อยละ ๑๐ ของราคาวงเงินที่ซื้อขาย ซึ่งจะคืนให้ผู้ซื้อเมื่อคณะกรรมการควบคุมการรื้อถอนได้ตรวจสอบและรายงานแล้วว่า ผู้ซื้อได้ปฏิบัติตามเงื่อนไขแห่งสัญญาซื้อขายครบถ้วนทุกประการ การคืนเงินหลักประกันสัญญาจะคืนให้โดยไม่มีดอกเบี้ย

๙. ผู้ซื้อจะต้องจัดให้มีวิศวกรหรือผู้ควบคุมงานที่มีความชำนาญด้านช่างตามลักษณะของการรื้อถอน เพื่อไม่ให้เกิดผลกระทบและเกิดความเสียหายกับพื้นที่ข้างเคียงและทรัพย์สินอื่นๆ เข้าดำเนินการรื้อถอนทั้งส่วนที่เป็นไม้ ขุดฐานรากและคอนกรีตทั้งหมด ออกไปจากที่ราชพัสดุ พร้อมทั้งกลบเกลี่ยพื้นดินบริเวณรื้อถอนให้สะอาดเรียบร้อย ขนย้ายวัสดุขยะมูลฝอยไปจากที่ราชพัสดุ เพื่อพร้อมใช้งานต่อไปได้ทันทีภายใน ๔๐ วัน นับถัดจากวันลงนามในสัญญาซื้อขาย โดยผู้ซื้อเป็นผู้ออกค่าใช้จ่ายเองทั้งสิ้น หากล่วงเลยกำหนดเวลาดังกล่าวคิดค่าปรับร้อยละ ๐.๑๐ ต่อวันของสัญญาซื้อขาย ไม่ต่ำกว่าวันละ ๓๐๐ บาท ผู้ซื้อขายยินยอมให้ผู้ขายหักหลักประกันสัญญาการปฏิบัติตามสัญญาได้ทันที

๑๐. ผู้ซื้อจะต้องรับผิดชอบการเสียหายต่อครุภัณฑ์วัสดุหรืออื่นๆ ที่มีใช้ตัวอาคารที่ตนรื้อถอนซึ่งเกิดจากการกระทำของผู้ประมูลเองหรือผู้ประมูลจ้างโดยจะต้องชดใช้เป็นเงินแล้วแต่ทางราชการกำหนด กรณีที่มีการรอนสิทธิ์ หรือมีการชำรุดบกพร่องหรือเกิดความเสียหายแก่ทรัพย์สินที่ประมูลได้ไม่ว่ากรณีใดๆ ภายหลังการประมูล ทางราชการไม่ต้องรับผิดชอบใดๆ ทั้งสิ้น

๑๑. เนื่องจาก สำนักงานเขตพื้นที่การศึกษามัธยมศึกษาชัยภูมิ เป็นสถานที่ราชการผู้สนใจจะเข้าจะเข้าทำการสู่ราคาต้องแต่งกายสุภาพและปฏิบัติตามระเบียบของทางราชการโดยเคร่งครัด

ประกาศ ณ วันที่ ๑๐ เดือน มีนาคม พ.ศ. ๒๕๖๖

๕

(นายชัยวัฒน์ ตั้งพงษ์)

ผู้อำนวยการสำนักงานเขตพื้นที่การศึกษามัธยมศึกษาชัยภูมิ

บัญชีรายละเอียดแนบท้ายรายงานการขายทอดตลาดของ สพม. ชัยภูมิ ลงวันที่ 10 มีนาคม 2566

ลำดับที่	โรงเรียน	รายการ	ราคาเริ่มต้น ประมูล	หลักประกันเสนอราคา
1	โรงเรียนคอนสวรรค์ ตั้งอยู่ที่ อำเภอคอนสวรรค์ จังหวัดชัยภูมิ	อาคารเรียน 216ค (หลังที่ 1)	324,000.-	81,000.-
2	โรงเรียนแก้งคร้อวิทยา อำเภอแก้งคร้อ จังหวัด ชัยภูมิ	อาคารเรียน 216ก	146,000	36,500.-
ราคารวมทั้งสิ้น			470,000.-	117,500.-

สำนักงานเขตพื้นที่การศึกษามัธยมศึกษาชัยภูมิ

วันที่ 10 มีนาคม 2566

หมายเหตุ

- ก่อนเข้าสู่ราคาผู้ซื้อมีหน้าที่ตรวจสอบรายละเอียดเกี่ยวกับสภาพอาคาร/สิ่งปลูกสร้างที่จะซื้อที่โรงเรียนคอนสวรรค์ และโรงเรียนแก้งคร้อวิทยา และถือว่าผู้ซื้อได้ทราบถึงสภาพทรัพย์สินนั้นโดยละเอียดครบถ้วน

รายการประกอบการรื้อถอนอาคารเรียน แบบ 216ค
โรงเรียนคอนสวรรค์ จังหวัดชัยภูมิ

.....
ให้ผู้รับจ้างดำเนินการรื้อถอนอาคารเรียนแบบ 216ค มีรายละเอียดดังต่อไปนี้

1. ให้ผู้รับจ้างกันบริเวณที่จะทำการรื้อถอนมีความสูงไม่น้อยกว่า 2.00 เมตร โดยรอบอาคารที่จะทำการรื้อถอนและติดตั้งป้าย “เขตอันตรายห้ามเข้า” โดยประสานกับผู้ควบคุมงานการรื้อถอน
 2. ในการรื้อถอนอาคารให้ผู้รับจ้างต้องมีผู้ควบคุมงาน ทำหน้าที่ประสานงานกับผู้ควบคุมงานของทางโรงเรียนโดยตลอดเวลา
 3. ผู้รับจ้างต้องปฏิบัติงานด้วยความระมัดระวัง หากมีความเสียหายต่อสาธารณูปโภคภายในโรงเรียน เช่น ระบบประปา ถนน ไฟฟ้า ผู้รับจ้างต้องรับผิดชอบค่าเสียหายหรือซ่อมแซมให้อยู่ในสภาพเดิม
 4. ผู้รับจ้างต้องมีวิศวกรโยธาเป็นผู้ควบคุมงานในการรื้อถอนอาคาร พร้อมลงลายมือชื่อรับรองในใบประกอบวิชาชีพยื่นไว้ต่อคณะกรรมการตรวจการจ้าง (ผ่านผู้ควบคุมงาน) ของโรงเรียน
 5. ให้ผู้รับจ้างนำเสนอ shop drawing และขั้นตอนการรื้อถอนเสนอต่อคณะกรรมการตรวจการจ้าง (ผ่านผู้ควบคุมงาน) ของโรงเรียนก่อนดำเนินการ
 6. ให้ผู้รับจ้างทำการรื้อถอนได้ทุกวันในช่วงเวลา 7.30 น. ถึง 17.30 น. เท่านั้น
 7. ในการรื้อถอนให้ดำเนินการรื้อถอนตั้งแต่ระดับหลังคาจนถึงคานคอดิน เสาคอห้อย ฐานรากและพื้นที่ ค.ส.ล. ออกให้หมด หากมีต้นไม้เถาวัลย์หรือขยะอื่นที่อยู่ในบริเวณรื้อถอน ให้ดำเนินการเอาออกไปทิ้งทั้งหมด ให้เหลือแต่พื้นที่โล่งและปรับพื้นที่ให้เรียบร้อย ในส่วนของต้นไม้ใหญ่ให้ประสานกับโรงเรียนเพื่อดำเนินการเคลื่อนย้ายหรือตัดทิ้ง ผู้รับจ้างต้องรับผิดชอบค่าใช้จ่ายที่เกิดขึ้นทั้งหมด
 8. ระยะเวลาในการรื้อถอนหลังจากผู้รับจ้างได้ลงนามในสัญญาแล้ว ให้ผู้รับจ้างดำเนินการรื้อถอนอาคารเรียนแบบ 216ค ให้แล้วเสร็จภายใน 20 วัน
- อนึ่ง ในการทำงานครั้งนี้ ผู้รับจ้างจะต้องใช้ช่างที่มีฝีมือ ความชำนาญ และประสบการณ์โดยเฉพาะ มาทำการรื้อถอน หากมีความเสียหายใด ๆ เกิดขึ้น ผู้รับจ้างจะต้องทำการปรับปรุง ซ่อมแซมให้เรียบร้อยก่อนส่งมอบงาน

งานพัสดุและสินทรัพย์ โรงเรียนคอนสวรรค์

3 กุมภาพันธ์ 2566

รายการประกอบการรื้อถอนอาคารเรียน แบบ 216 ก.

โรงเรียนแก้งคร้อวิทยา อำเภอแก้งคร้อ จังหวัดชัยภูมิ







ให้ผู้รับจ้างดำเนินการรื้อถอนอาคารเรียน แบบ 216 ก. มีรายละเอียดดังต่อไปนี้

1. ให้ผู้รับจ้างกั้นบริเวณที่จะทำการรื้อถอนมีความสูงไม่น้อยกว่า 2.00 เมตร โดยรอบอาคารที่จะทำการรื้อถอน และติดตั้งป้าย “เขตอันตรายห้ามเข้า” โดยประสานกับผู้ควบคุมงานการรื้อถอน
 2. ในการรื้อถอนอาคารผู้รับจ้างต้องมีผู้ควบคุมงาน ทำหน้าที่ประสานงานกับผู้ควบคุมงานของทางโรงเรียนตลอดเวลา
 3. ผู้รับจ้างต้องปฏิบัติงานด้วยความระมัดระวัง หากมีความเสียหายต่อสาธารณูปโภคภายในโรงเรียน เช่น ระบบประปา ถนน ไฟฟ้า ผู้รับจ้างต้องรับผิดชอบค่าเสียหายหรือซ่อมแซมให้อยู่ในสภาพเดิม
 4. ผู้รับจ้างต้องมีวิศวกรโยธาเป็นผู้ควบคุมงานในการรื้อถอนอาคาร พร้อมลงลายมือชื่อรับรองในใบประกอบวิชาชีพยื่นไว้ต่อคณะกรรมการตรวจการจ้าง(ผ่านผู้ควบคุมงาน) ของโรงเรียน
 5. ให้ผู้รับจ้างนำเสนอ Shop drawing และขั้นตอนการดำเนินการรื้อถอนเสนอต่อคณะกรรมการตรวจสอบสภาพหลังการรื้อถอนและผู้ควบคุมงาน ของโรงเรียนก่อนดำเนินการ
 6. ให้ผู้รับจ้างทำการรื้อถอนได้ทุกวันในช่วงเวลา 7.30 น. ถึง 17.30 น. เท่านั้น
 7. ในการรื้อถอนให้ดำเนินการรื้อถอนตั้งแต่ระดับหลังคาจนถึงคานคอดิน เสาดม่อม ฐานรากและพื้น ค.ส.ล. ออกให้หมด หากมีต้นไม้ เถาวัลย์หรือขยะอื่นที่อยู่ในบริเวณรื้อถอน ให้ดำเนินการเอาออกไปทั้งหมด ให้เหลือแต่พื้นที่โล่ง และปรับพื้นที่ให้เรียบร้อย ในส่วนของต้นไม้ใหญ่ให้ประสานกับทางโรงเรียน เพื่อดำเนินการเคลื่อนย้ายหรือตัดทิ้ง ผู้รับจ้างต้องรับผิดชอบค่าใช้จ่ายที่เกิดขึ้นทั้งหมด
 8. ระยะในการรื้อถอน” หลังจากผู้รับจ้างได้ลงนามในสัญญาแล้ว ให้ผู้รับจ้างดำเนินการรื้อถอนอาคารเรียน 216 ให้แล้วเสร็จภายใน 20 วัน
- อนึ่ง ในการทำงานครั้งนี้ ผู้รับจ้าง ต้องใช้ช่างที่มีฝีมือ ความชำนาญ และประสบการณ์ โดยเฉพาะมาทำการรื้อถอน หากมีความเสียหายใด ๆ เกิดขึ้น ผู้รับจ้างจะต้องทำการปรับปรุง-ซ่อมแซมให้เรียบร้อยก่อนส่งมอบงาน

งานพัสดุและสินทรัพย์ โรงเรียนแก้งคร้อวิทยา

30 มกราคม 2566


แผนผัง โรงเรียนคอนสวรรค์
สังกัดสำนักงานเขตพื้นที่การศึกษามัธยมศึกษาชัยภูมิ

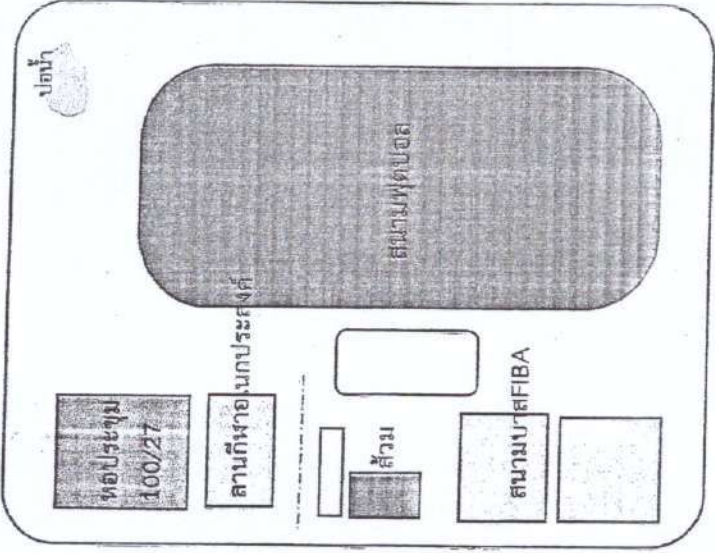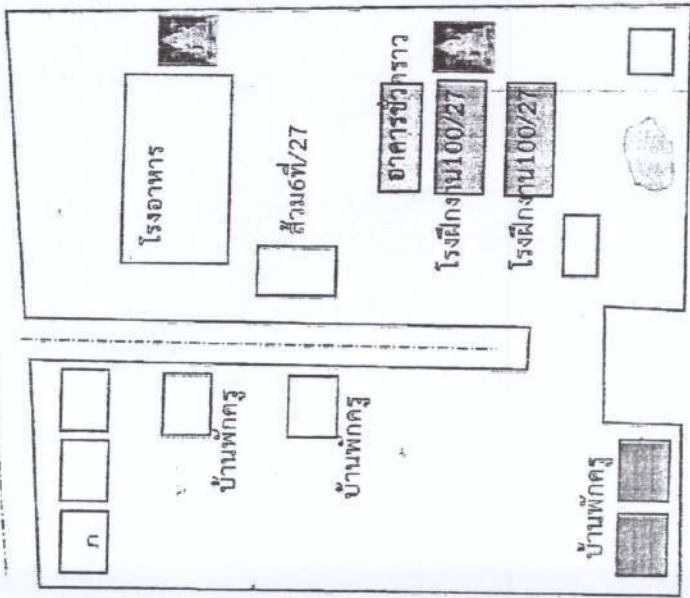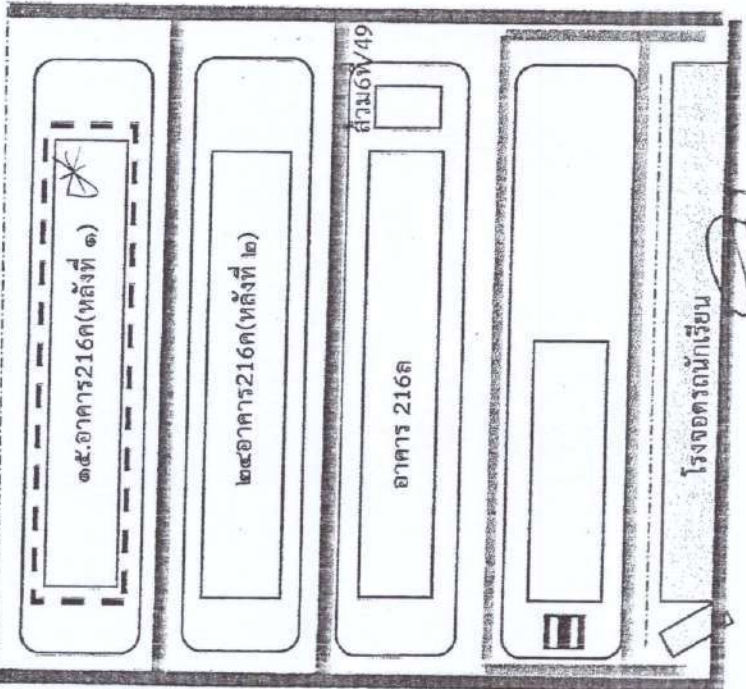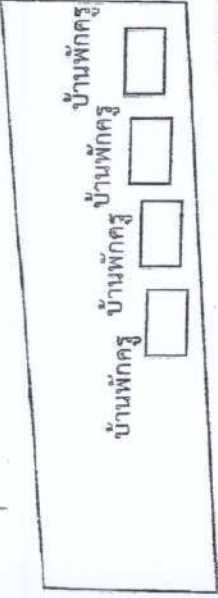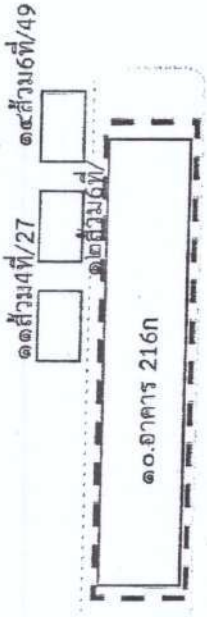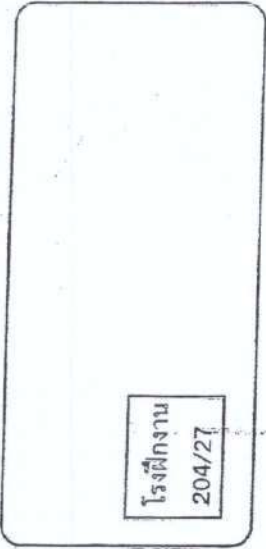

(นายสุชาติ รักษาพนม)
ผู้อำนวยการโรงเรียนคอนสวรรค์

สัญลักษณ์

- ① อาคารเรียน 1 - 5
- ②f โรงฝึกงาน 1 - 3
- ๑f หอประชุม
- ③f ลานกีฬาอเนกประสงค์
- ④f ศาลาพิธีการ
- ⑤f ศาลาประชาสงฆ์ภัณฑ์
- ⑥f ห้องนักเขียนชาย
- ⑦f ห้องนักเขียนหญิง
- ๑f หมู่บ้านนักศึกษา
- ⑧f ทางเดิน
- Pf โรงจอดรถยนต์
- ⑨f สำนักงานสุก้าง
- f ถนน ค.ส.ล.
- - -f ถนนลูกรัง
- ▲f พระพุทธวิโมกข์
- ▲f ศาลพระภูมิ

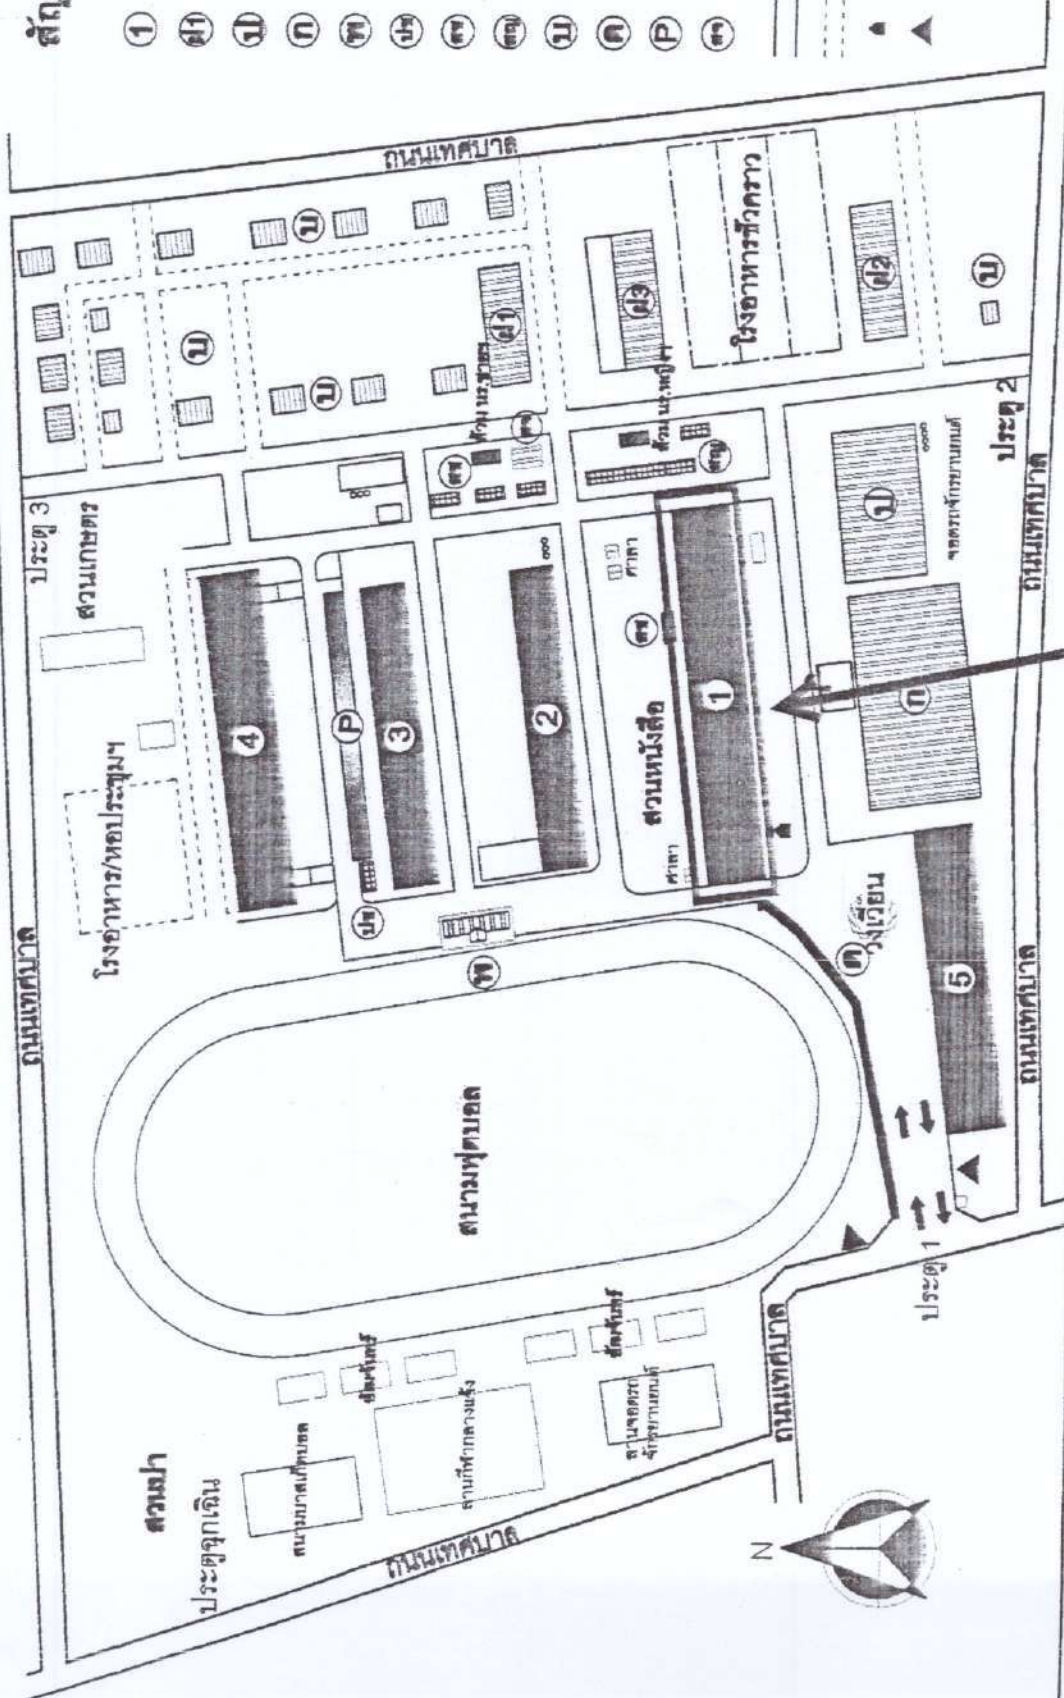

อาคารเรียนที่ต้องการรอดอน
อาคารเรียน แบบ 216 (อาคาร 1)

แผนผังโรงเรียนแก่งศรีวิทยา
 มาตรฐาน 1:2000 ผู้เขียน : นายสุเทพ ปานเนตร์
 แสด : วิทยาลัยอาชีวศึกษา อำนวยการประกอบ และสีงก่อสร้างอิน

ปรับปรุงเมื่อ 11 พฤษภาคม 2561

(นายสุเทพ ปานเนตร์)
 วิทยาลัยอาชีวศึกษาแก่งศรีวิทยา